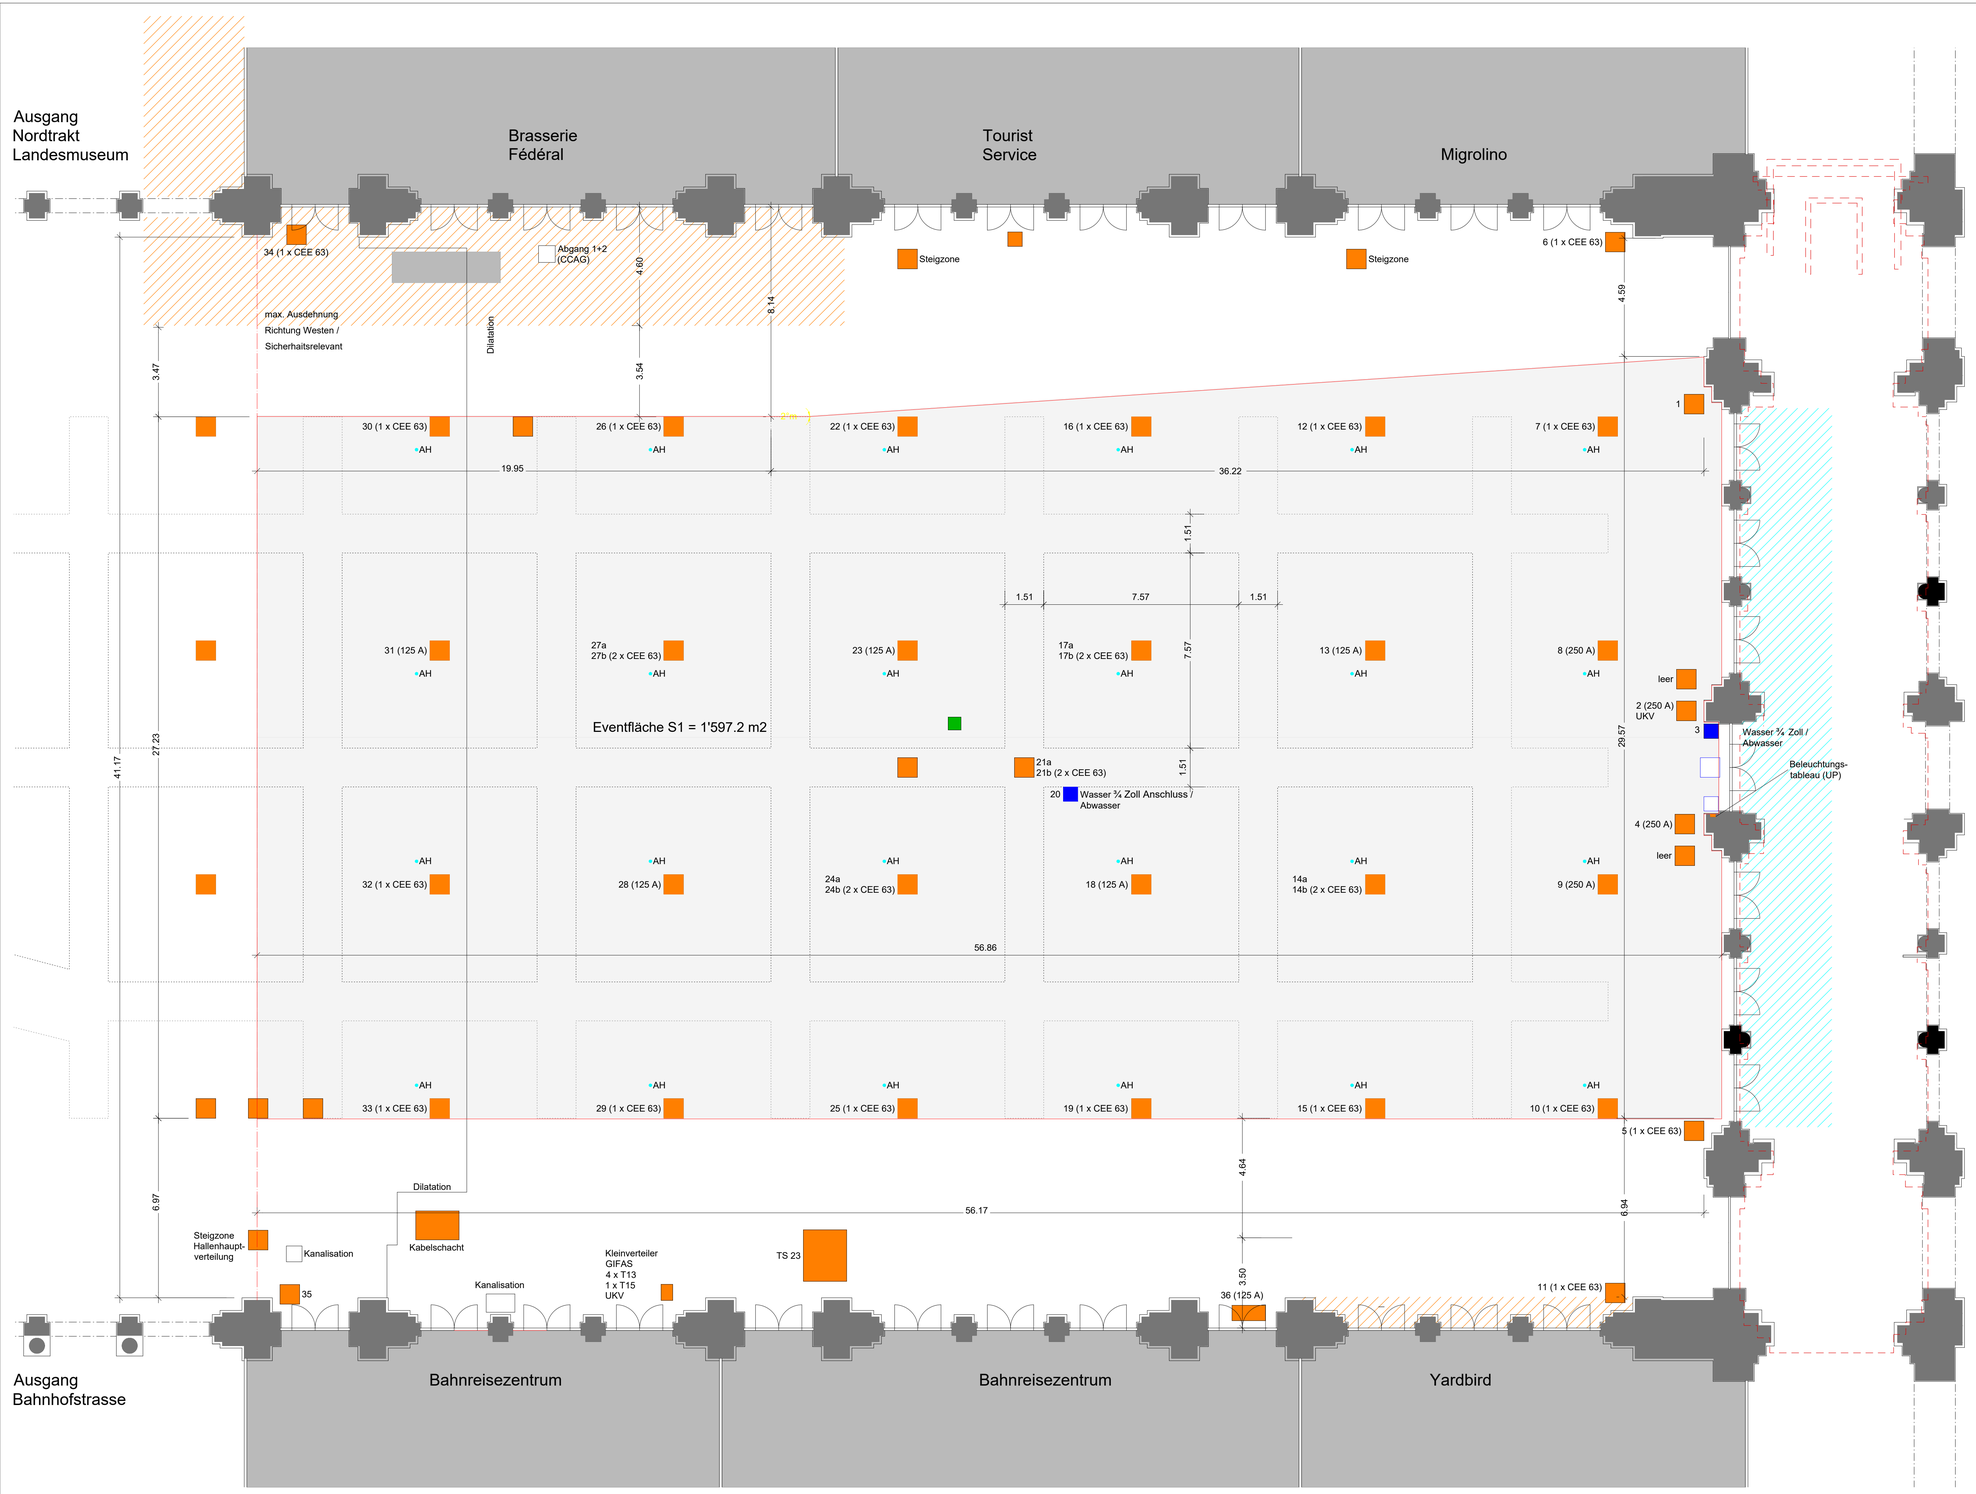

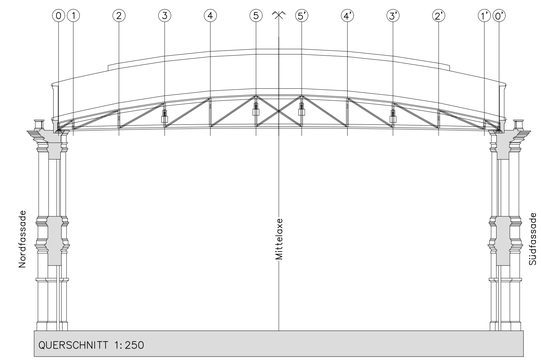

INDEX	BESCHREIBUNG	DATUM	GEZEICHNET
007			
006			
005			
004			
003	Übersichtsplan Haupthalle ab 2024	05.01.2024	Toma
002	Fluchttreppenhaus entfernt, Backstage Events verbunden	13.04.2023	Toma
001	Text	08.02.2021	Toma

REVISIONSINDEX

PLANER / ARCHITEKT

LEGENDE

- BODENDOSE ELEKTRO
- BODENDOSE SANITÄR (VERWENDBAR FÜR PROMO & EVENTS)
- KUNSTWERK IM BODEN
- ABSPANNHAKEN (AH)
- ELEKTROZULEITUNGEN
- BODENDOSE SANITÄR
- BACKSTAGE EVENTS
- GASTRO VORZONE

0 1 2 3 4 5 6 10 15 MST 1:100

BEREICH SBB Immobilien
Bewirtschaftung
ADRESSE Museumstr. 1, 8001 Zürich

SBB CFF FFS

OBJEKT Zürich Hauptbahnhof

PROJEKT
PHASE
PROJEKT-NR. (SAP)

PLANEBENE Grundriss Erdgeschoss
BEZEICHNUNG Übersichtsplan Eventfläche

DIM	1000 x 600	PNR	-	DAT	19.11.2019	GEZ	Toma	MST	1:100