

Legende:

Amtliche Vermessung:

- bestehende Bauwerke
- unterirdische Bauwerke
- Gewässer
- Wald
- Acker / Wiesen
- Humusierte Flächen

Installationsplatz:

- Installationsplatz

Velorouten:

- Velohauptroute bestehend
- Veloroute bestehend
- Veloroute/Velohauptroute gesperrt
- Umleitung Velohauptroute
- Umleitung Veloroute

Transportrouten:

- Transportroute Installationsplätze Aebimatt + Westkopf Bahnhof Bern
- Transportroute Installationsplätze Stöckackerstrasse
- Transportroute Installationsplätze Entflechtung Holligen

Linie:	220	250	298	08.05.06
Bezeichnung:	Bern - Neuchâtel	Fribourg - Bern	Bern - Belp - Thun	
Km :	00.100 - 03.430	93.190 - 97.105	02.570 - 03.300	


Kanton: Bern
Gemeinde: Bern

Projekt: **AS25 Bern West Leistungssteigerung**

ISP-Nr.: 1141894

Phase: **Auflageprojekt**

Übersichtsplan:

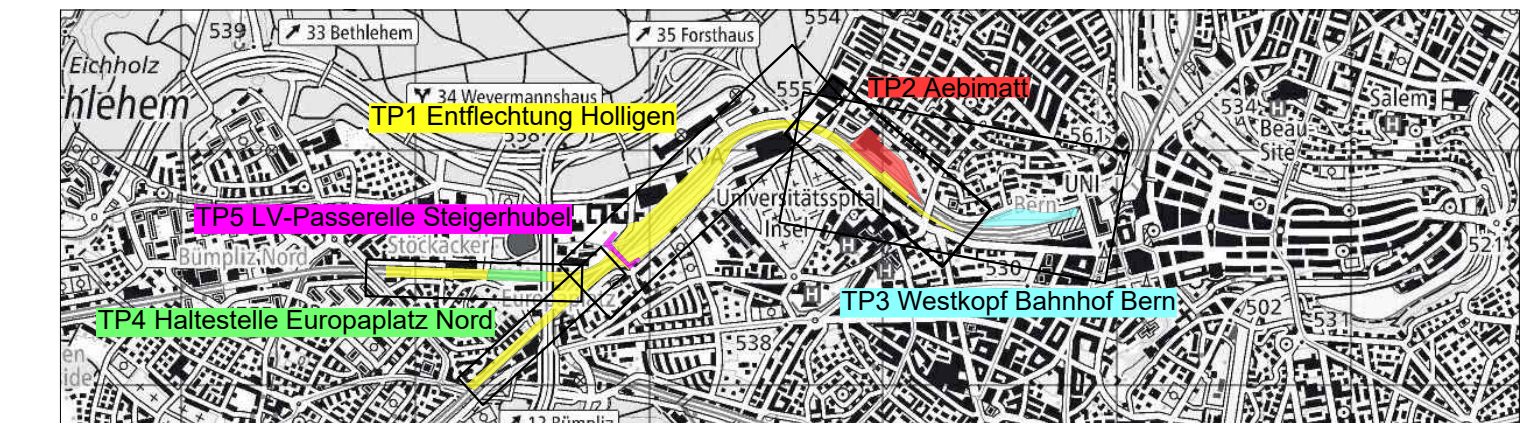

Unterschriften: Bauherrenvertretung SBB Projektverfasser

c/o Emch+Bergen AG Bern 3001 Bern
Schlösslistrasse 23 Tel. 058 451 61 11

TP0 Allgemein (Gesamtprojekt)
Velorouten Übersichtsplan
1:5'000
Allgemein (Gesamtprojekt) / BeWe-TP0

Plan Nr: 33_TP0_BP_306
Index: Erstellt: Vis. Geprüft: Vis. Freigebe: Vis.
— 23.02.23 EuNi 23.02.23 RuPh 23.02.23 RT
a)
b)
c)

Filename: 33_08.05.06_BeWe-TP0_BP_LOG_306_Übersichtsplan_LV_230223
Format: 95x45 cm

Linie: 220, 250, 298 Km: siehe Oben

SBB AG, Infrastruktur, Ausbau- und Erneuerungsprojekte, Knoten Bern
Bahnhofstrasse 12, 4600 Olten

P:\P_SBB_BW4_PLANK2_BAUPROJEKTSIT3_08.05.06_BeWe-TP0_BP_LOG_306_A01