


007			
006			
005			
004			
003			
002			
001	Text	TT.MM.JJJJ	Z.B. H. Müller
INDEX	BESCHREIBUNG	DATUM	GEZEICHNET
REVISIONSINDEX			

PLANER / ARCHITEKT

LEGENDE

- BODENLOSE ELEKTRO
- BODENLOSE SANITÄR (VERWENDBAR FÜR PROMD)
- KUNSTWERK IM BODEN
- ABSPANNHAKEN (AH)
- ELEKTROZULEITUNGEN
- BODENLOSE SANITÄR

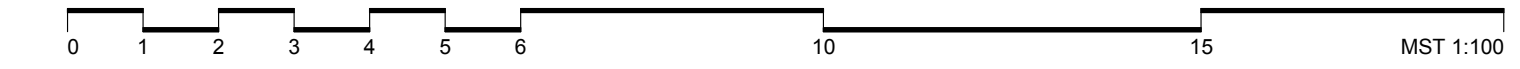

BEREICH: SBB Immobilien
 BEWIRTSCHAFTUNG
 ADRESSE: Museumstr. 1, 8021 Zürich

OBJEKT: Hauptbahnhof Zürich

PROJEKT:
 PHASE:
 PROJEKT-NR. (SAP):

PLANEBENE: Grundriss Erdgeschoss
 BEZEICHNUNG: Übersichtsplan Haupthalle - Eventfläche S1

DIM 1000 x 600 | PNR - | DAT 31.01.2015 | GEZ bs | MST 1:100