

Ausgang Nordtrakt Landesmuseum

Ausgang Bahnhofstrasse

Brasserie Fédéral



Tourist Service

Migrolino

ehemals Nordsee

ehemals Imagine

ehemals Burger King

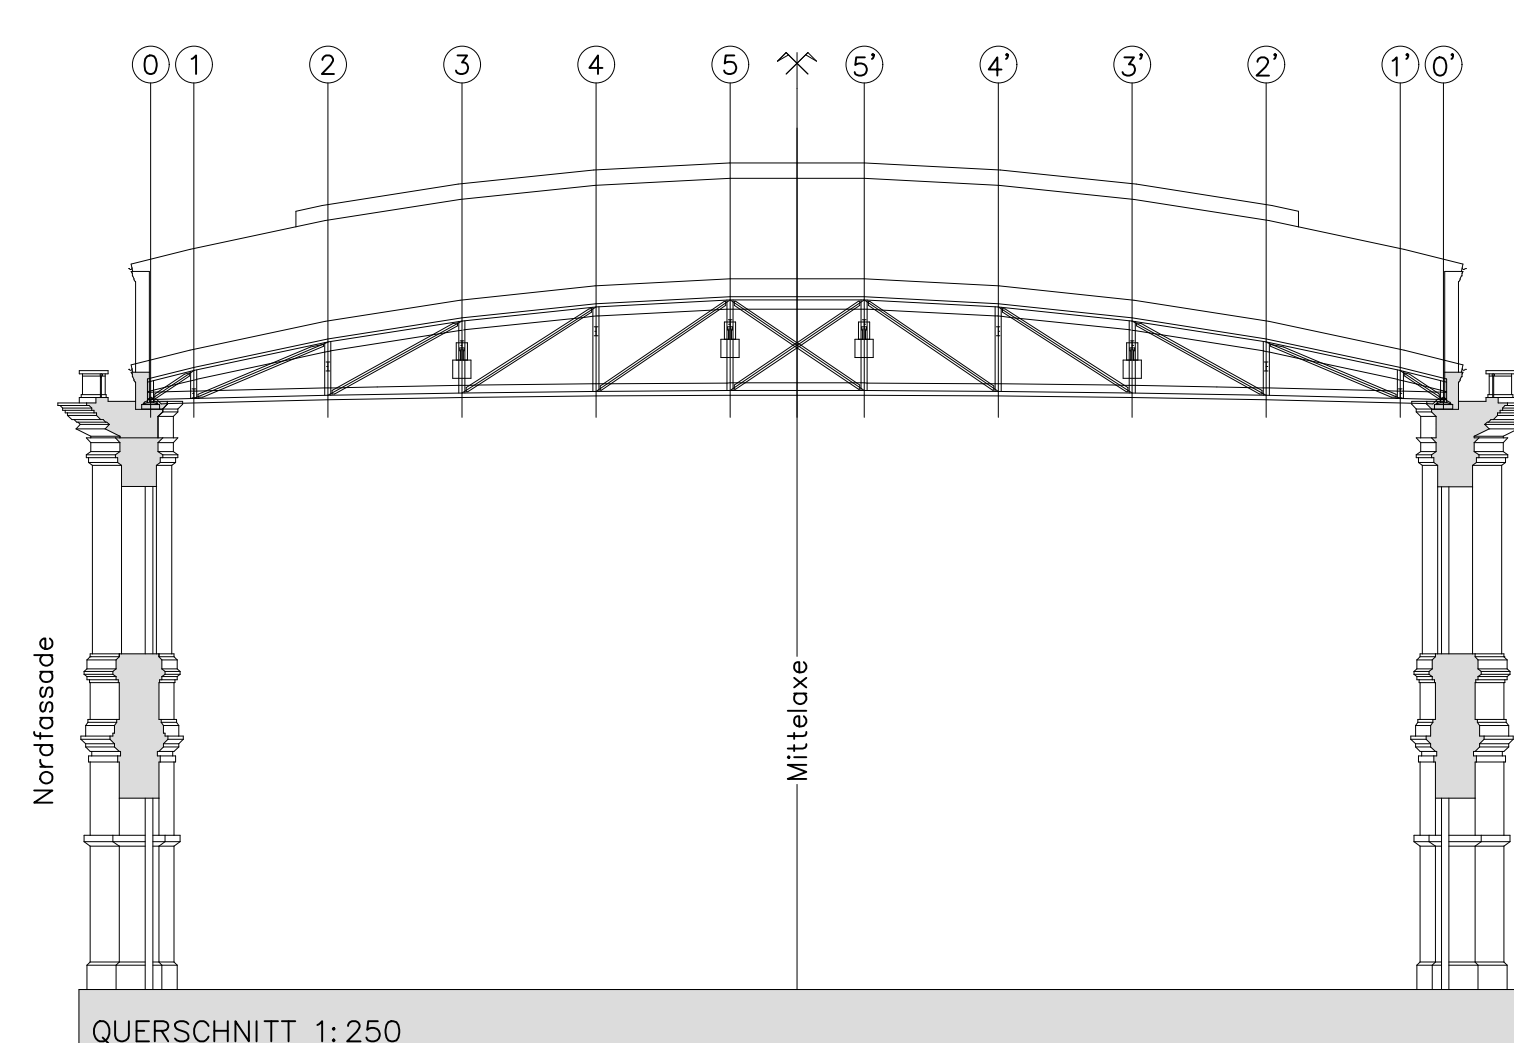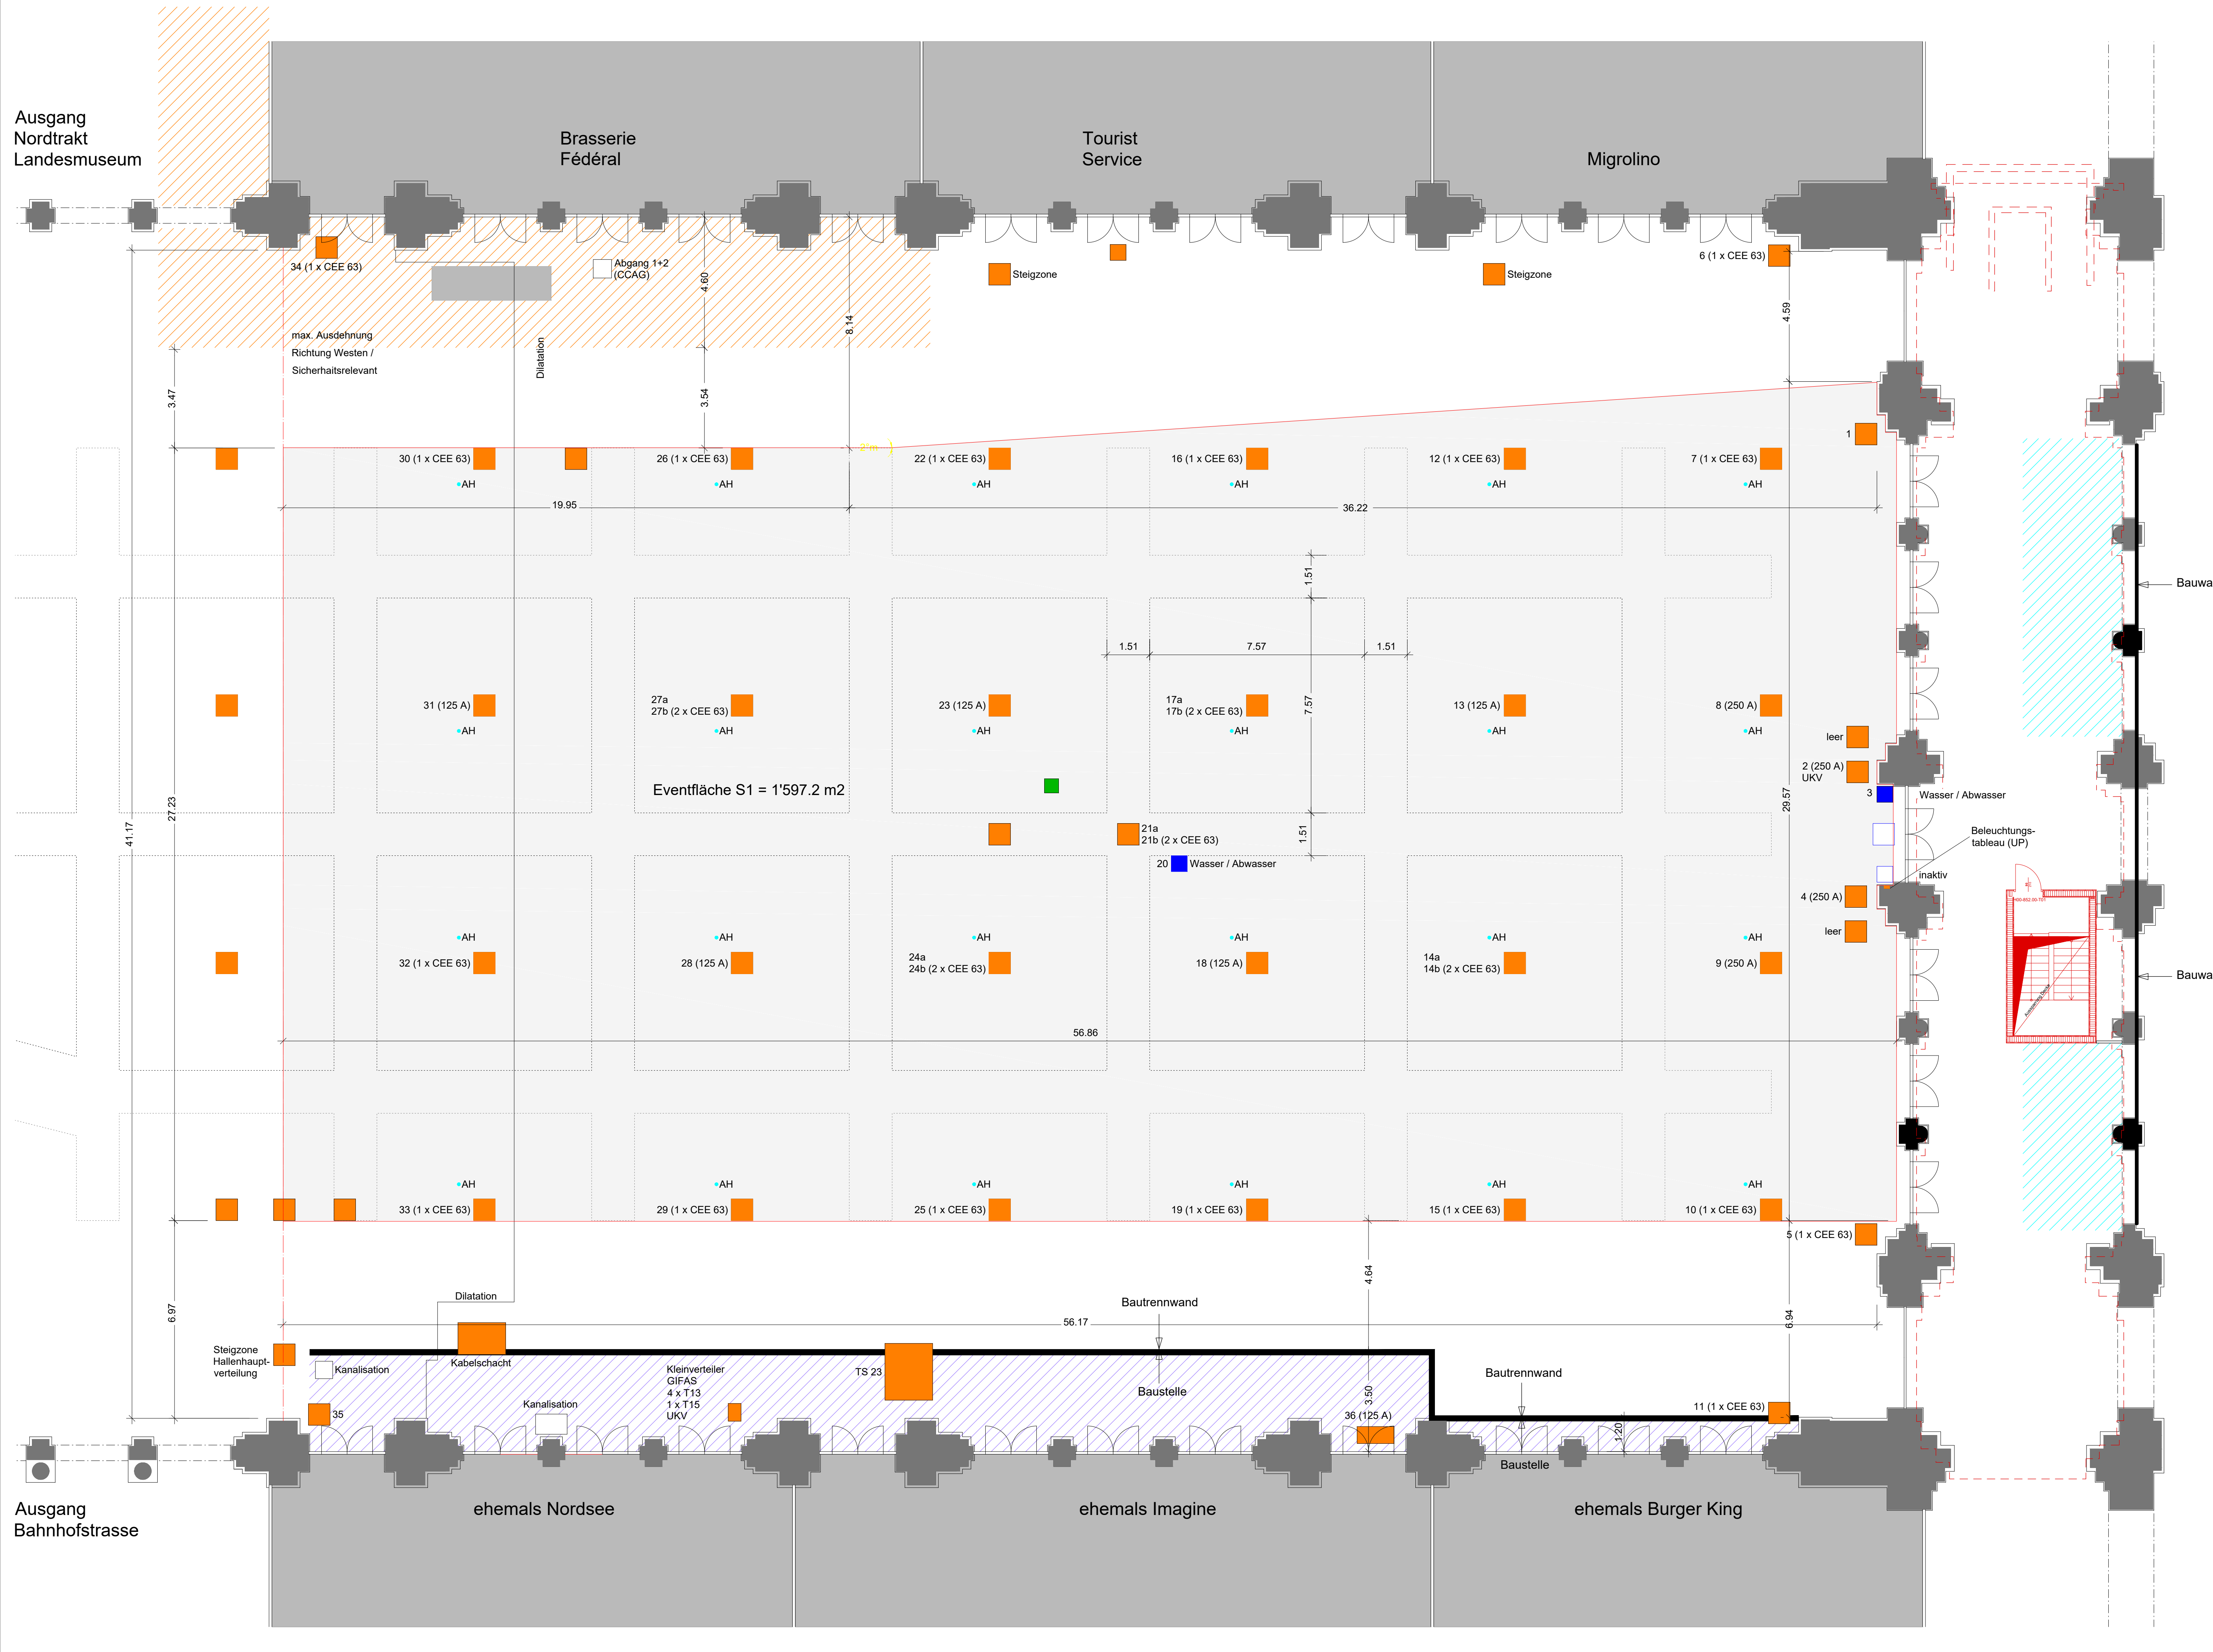


007			
006			
005			
004			
003			
002			
001	Text	08.02.2021	Toma
INDEX	BESCHREIBUNG	DATUM	GEZEICHNET
REVISIONSINDEX			

PLANNER / ARCHITEKT

LEGENDE

- BODENLOSE ELEKTRO
- BODENLOSE SANITAR (VERWENDBAR FÜR PROMO)
- KUNSTWERK IM BODEN
- ABSPANNHAKEN (AH)
- ELEKTROLEITUNGEN
- FLUCHTREPPEN-KUBUS
- BODENLOSE SANITAR
- BACKSTAGE EVENTS
- BAUSTELLE

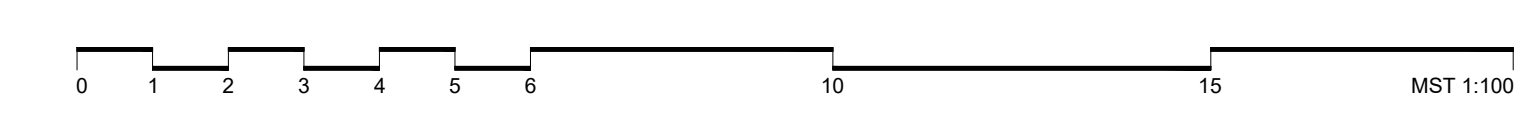

BEREICH SBB Immobilien  
ADRESSE Bewirtschaftung Museumstr. 1, 8021 Zürich

OBJEKT Hauptbahnhof Zürich

PROJEKT PHASE PROJEKT-NR. (SAP)

PLANEBENE Grundriss Erdgeschoss  
BEZEICHNUNG Übersichtplan Haupthalle - Eventfläche mit Fluchttreppen-Kubus

DIM 1000 x 600 PNR - DAT 19.11.2019 GEZ Toma MST 1:100